


# Le Cours Windsor

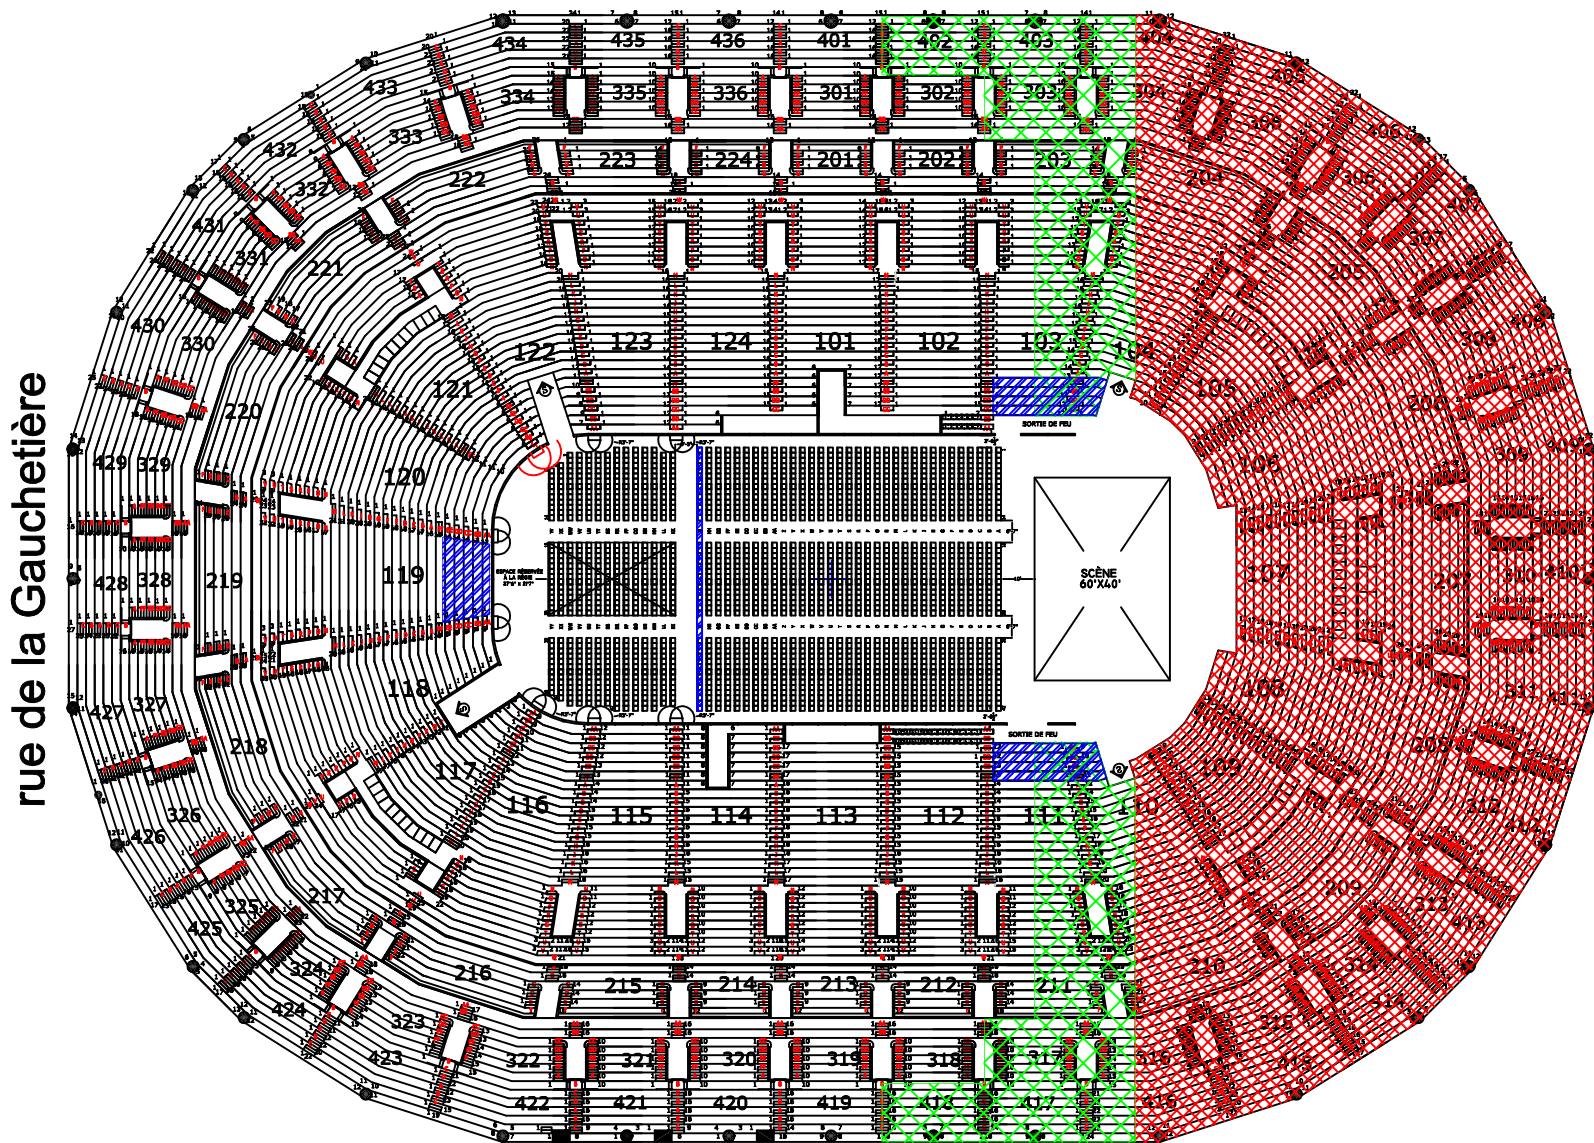

rue de la Gauchetière

rue Saint-Antoine

rue de la Montagne



NOM DU SPECTACLE:

ORIGINAL

DATE DU SPECTACLE:

XX-XX-XXXX

CAPACITÉ:

NB. DE CHAISES

NOTES:

LES RANGÉES FONT 33" DE DOSSIER À DOSSIER  
L'ALLÉE TRANSVERSALE PEUT ÊTRE PLACÉE N'IMPORTE OU.

LEGENDE

- ROUGE = KILLS
- VERT = POSSIBLES
- BLEU = TECHNICAL KILLS

= SORTIE DE SECOURS

CONFIGURATION:

160' \_180°

ECHELLE: NON

DATE: XXXX-XX-XX

REVISION: 1er Fév. 2005

DWG: X.DWG

CE PLAN DEVRA ÊTRE APPROUVÉ PAR LES AUTORITÉS COMPÉTENTES