


Le Cours Windsor

rue de la Gauchetière

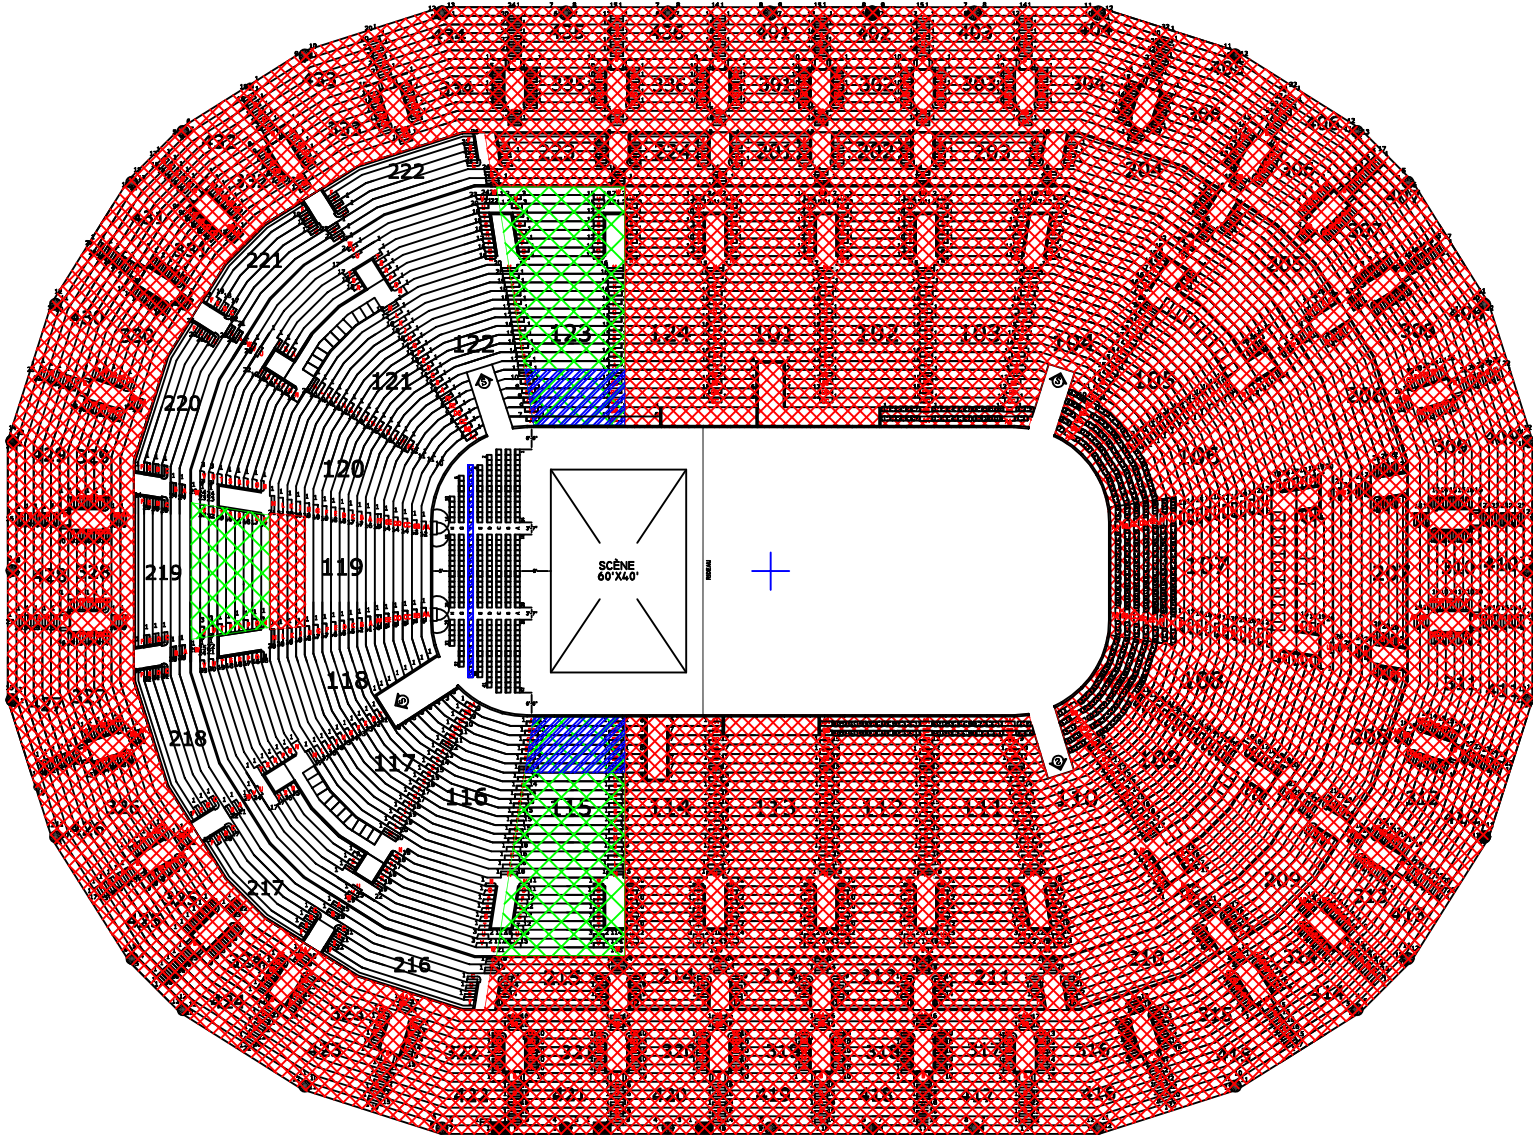

rue de la Montagne



NOM DU SPECTACLE:

ORIGINAL

DATE DU SPECTACLE:

XX-XX-XXXX

CAPACITÉ:

NB. DE CHAISES

NOTES:

LES RANGÉES FONT 33" DE DOSSIER À DOSSIER
L'ALLÉE TRANSVERSALE PEUT ÊTRE PLACÉE N'IMPORTE OÙ.

LEGENDE

ROUGE = KILLS
VERT = POSSIBLES
BLEU = TECHNICAL KILLS

 = SORTIE DE SECOURS

CONFIGURATION:

35'

ECHELLE: NON

DATE: XXXX-XX-XX

REVISION: 1er Fév. 2005

DWG: X.DWG

CE PLAN DEVRA ÊTRE APPROUVÉ PAR LES AUTORITÉS COMPÉTENTES

rue Saint-Antoine