


RUE NOTRE-DAME

RUE FAUTEUX

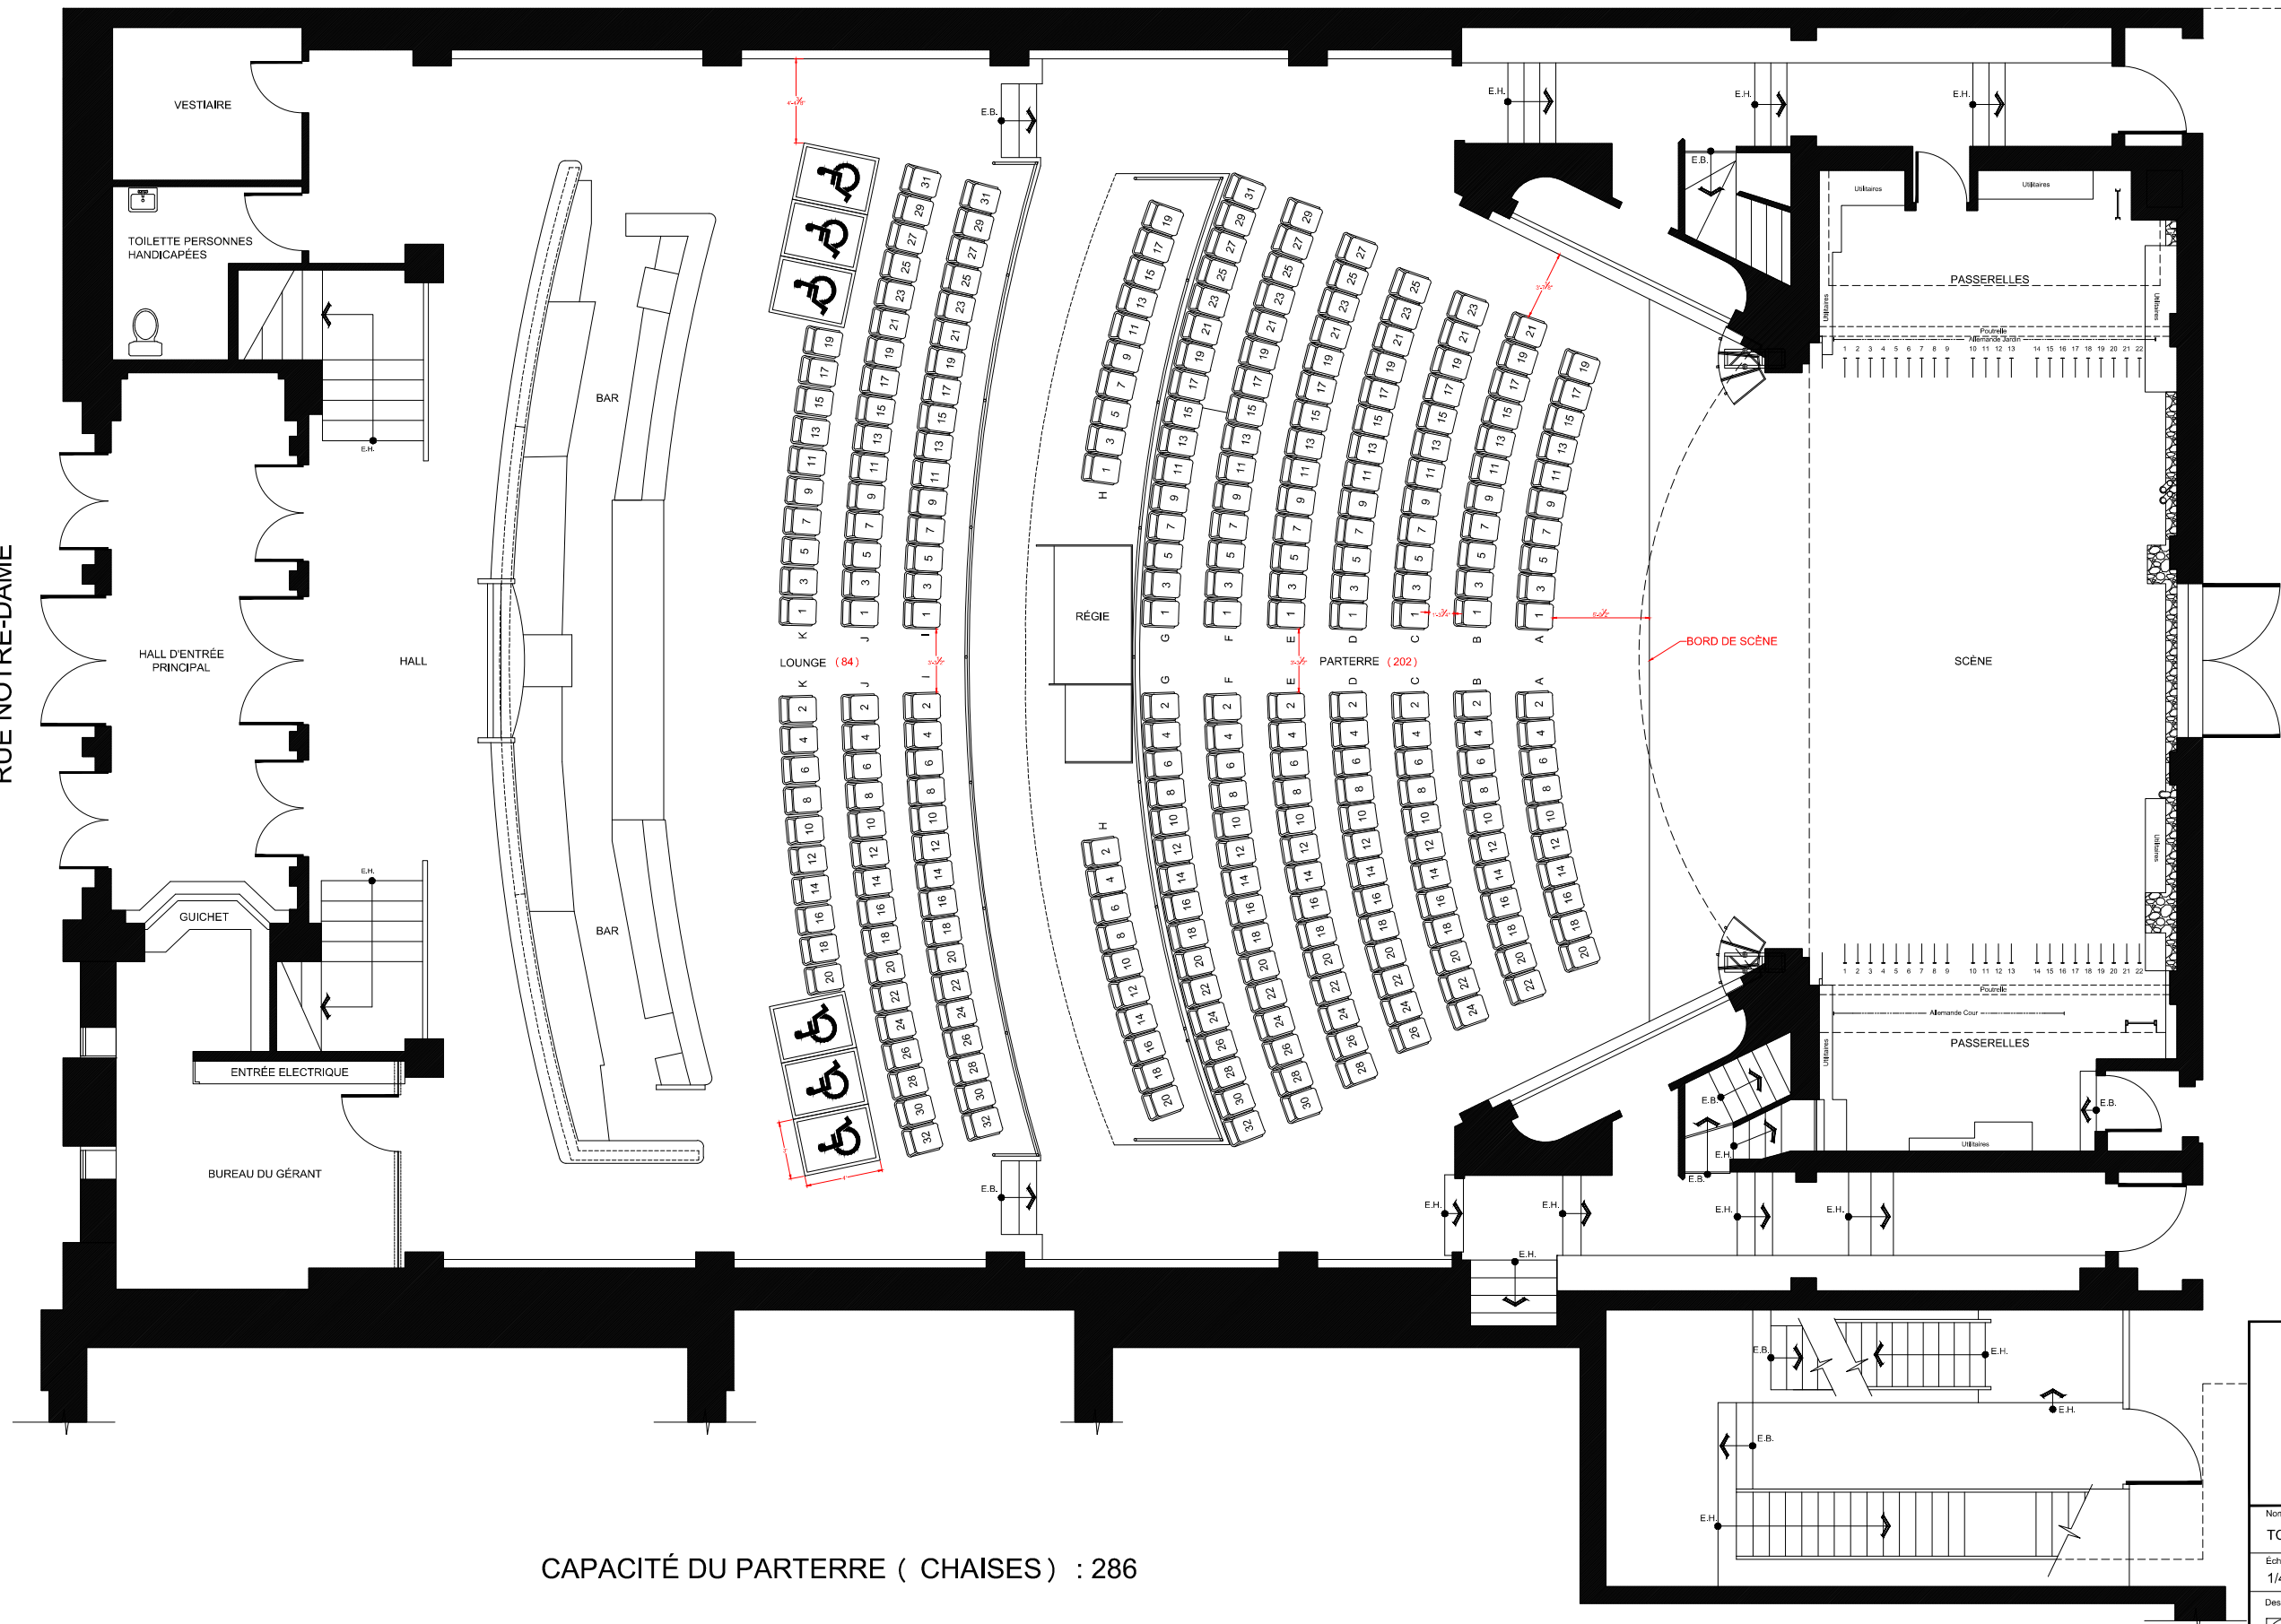

CAPACITÉ DU PARTERRE ( CHAISES ) : 286

THÉÂTRE  
**Corona**

2490 rue NOTRE-DAME OUEST  
Montréal, Québec, H3J 1N5

Nom du dessin:  
TC-PARTERRE\_R.1

Echelle:  
1/4" = 1'-0" ( Format D)

Date:  
8 DÉCEMBRE 2011

Dessiné par:



PAUL MARCHAND & ASSOCIÉS  
1100, rue de la Montagne, Montréal, Québec H3G 2M4  
Téléphone: (514) 392-1111

