


RUE NOTRE-DAME

RUE FAUTEUX

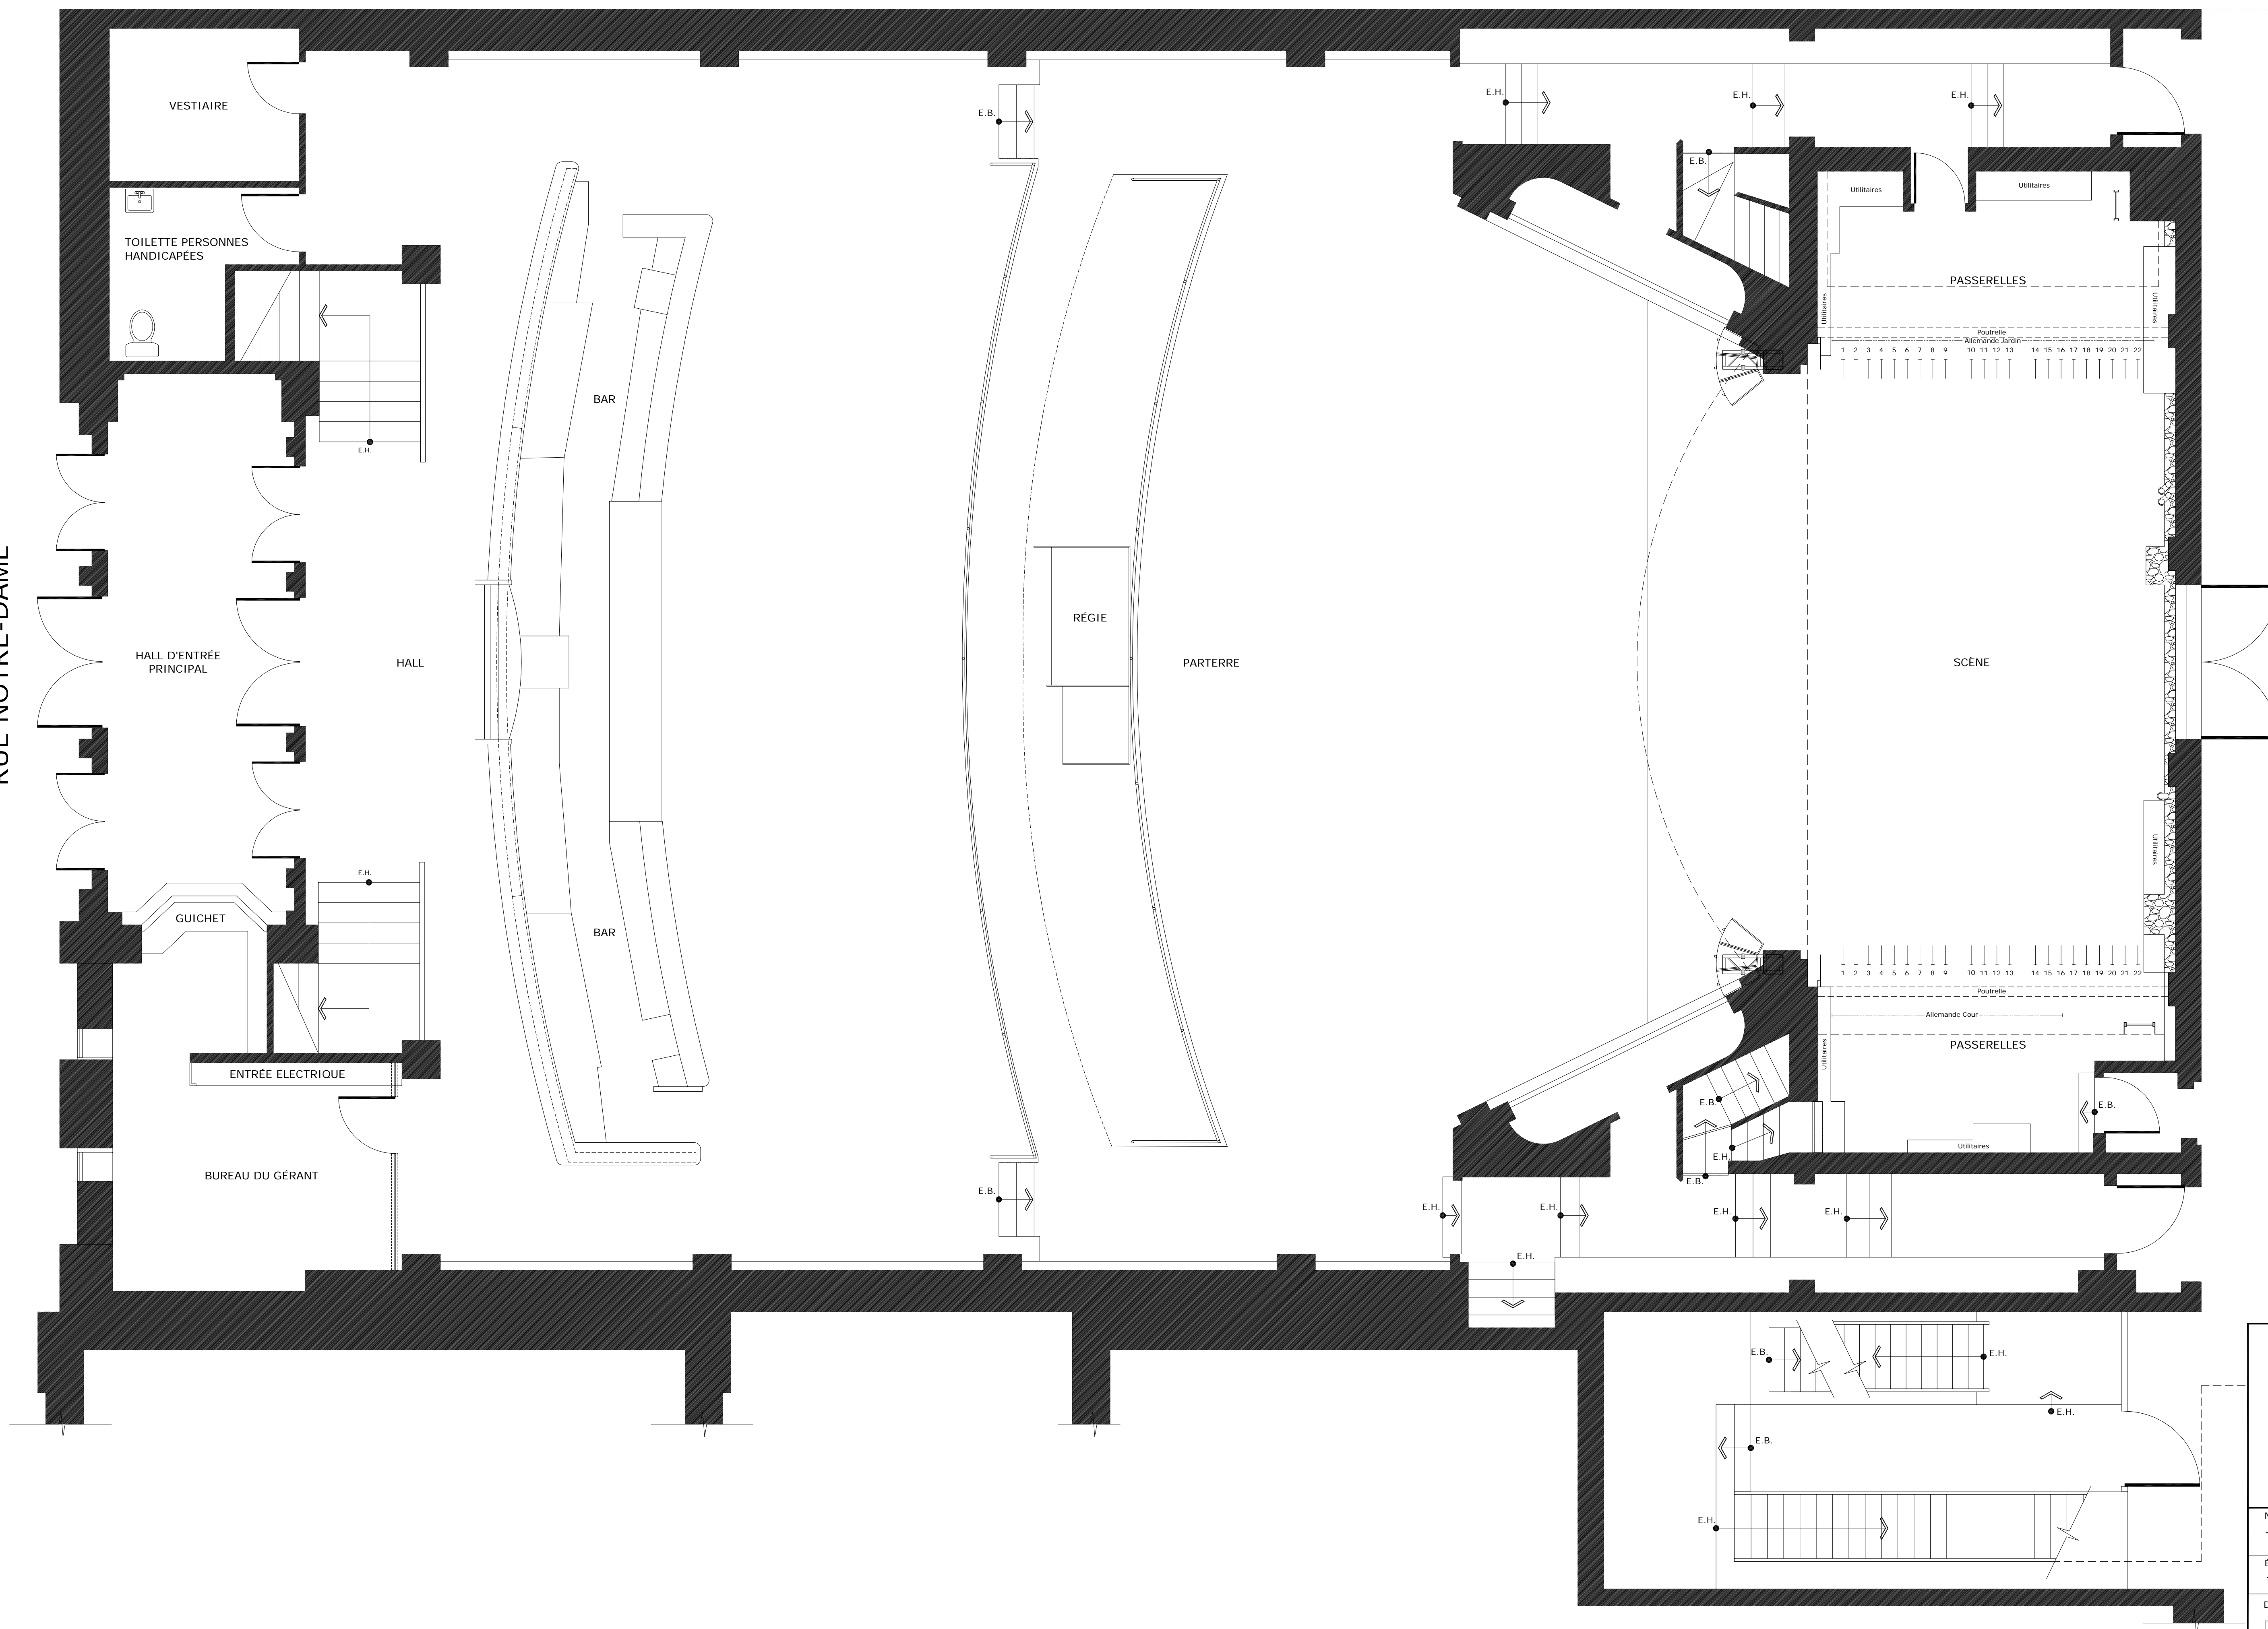

THÉÂTRE
Corona

2490 rue NOTRE-DAME OUEST
Montréal, Québec, H3J 1N5

Nom du dessin:
TC-PARTERRE_R.0

Echelle:
1/4" = 1'-0" (Format D) Date:
4 OCTOBRE 2011

Dessiné par:
PAUL MARCHAND & ASSOCIÉS
1750 LINDA - CROIX SAINT-BRAS DE MONTRÉAL
QUÉBEC, Q.C. H3T 1E5 TEL: (514) 491-0017 FAX: (514) 491-1210
paul.marchand@pma.ca

